


ПЛАН РАССТАНОВКИ А/М НА ТЕРРИТОРИИ АВТОЦЕНТРА ТОЙОТА ЦЕНТР НЕВСКИЙ

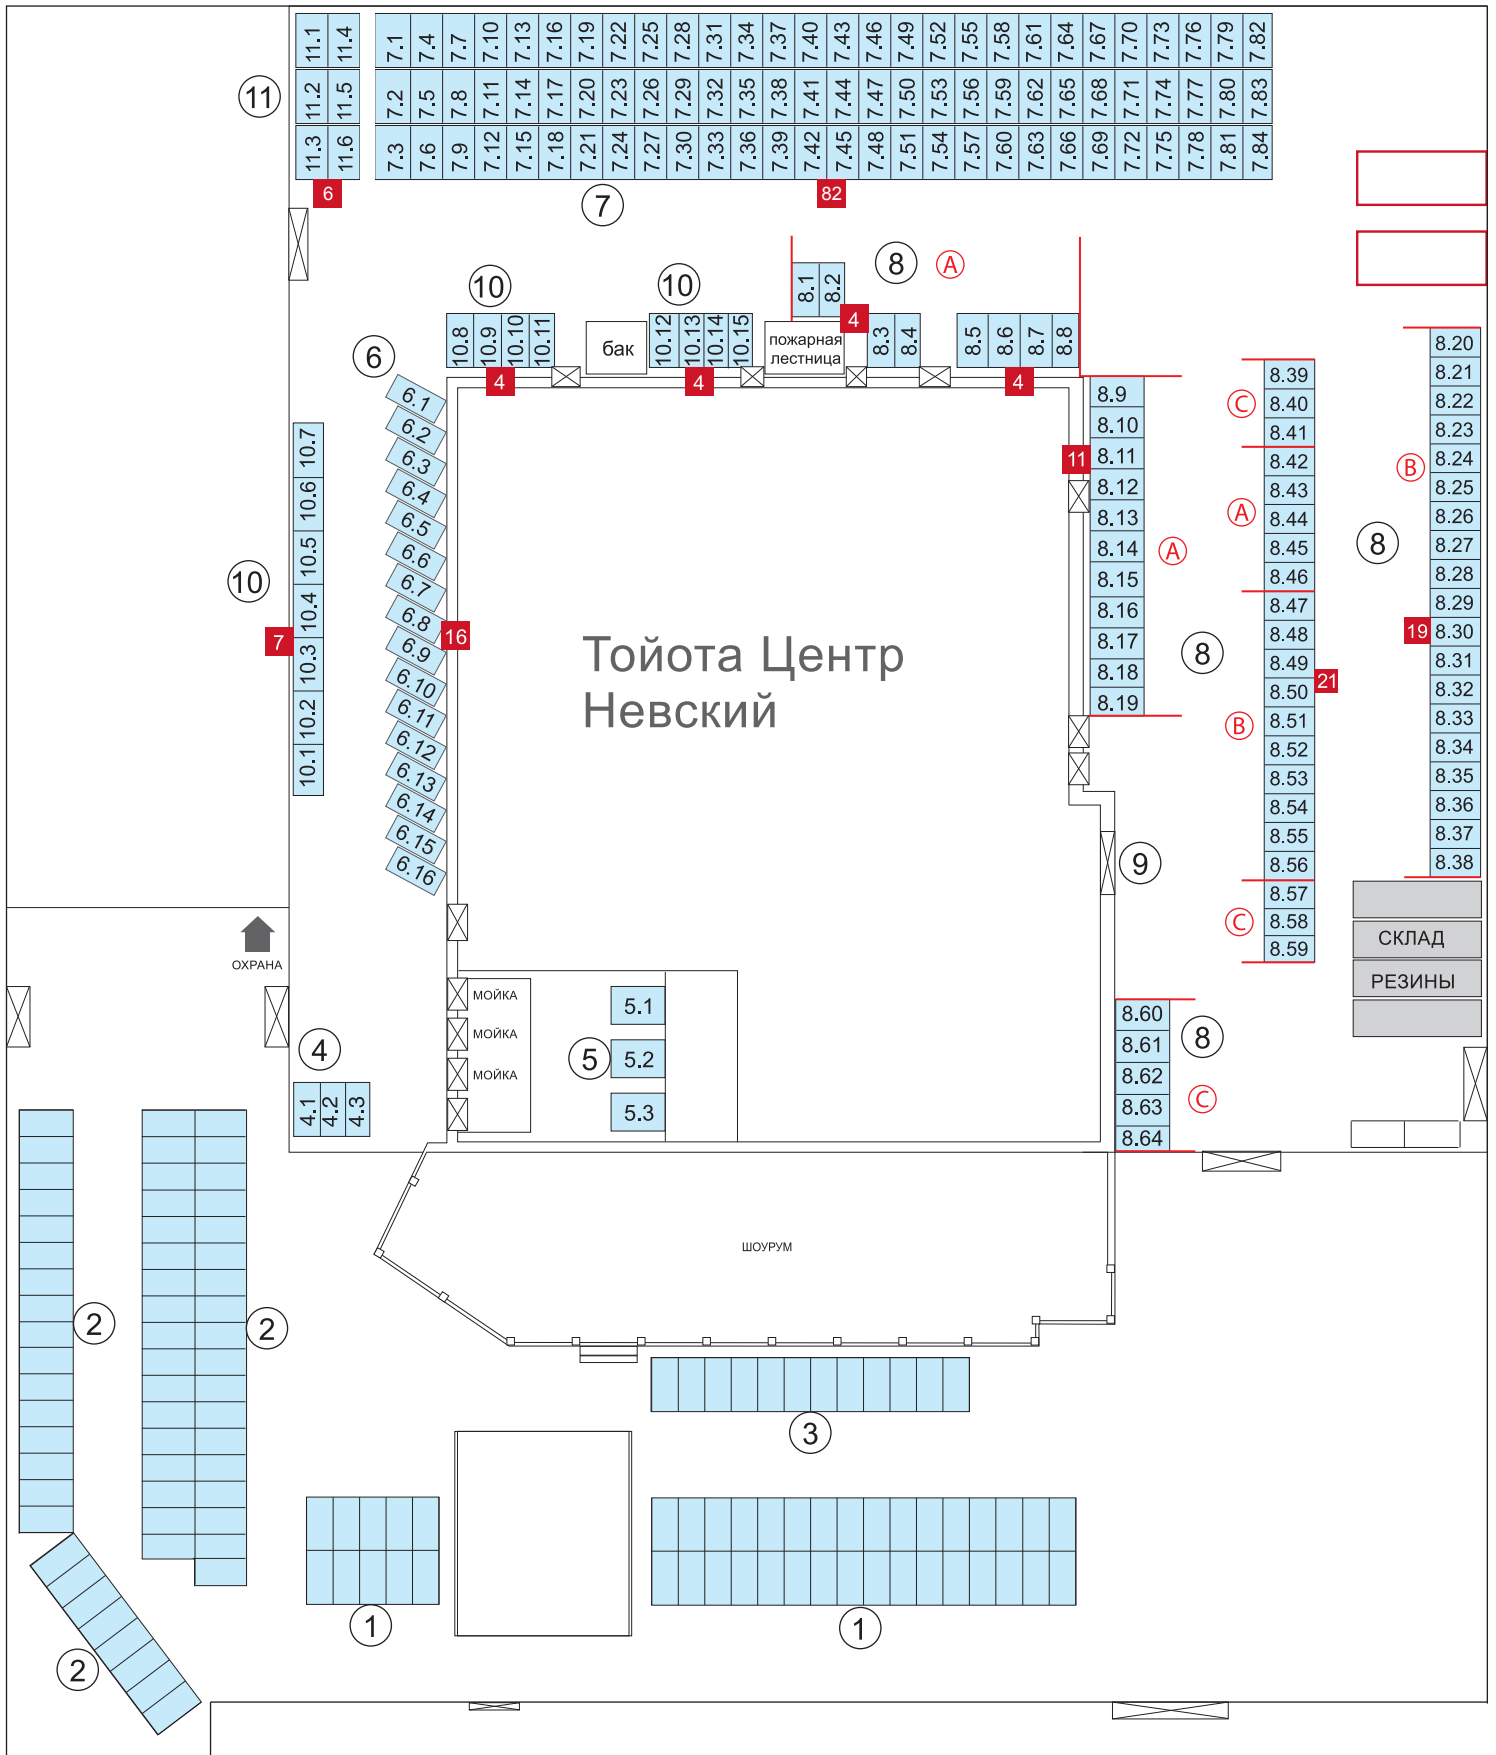

- ① Зона для парковки автомобилей гостей
- ② Зона для парковки автомобилей сотрудников
- ③ Зона для парковки автомобилей тест-драйв
- ④ Зона для парковки подменных автомобилей
- ⑤ Зона приема-выдачи автомобилей
- ⑥ Зона для парковки автомобилей готовых к выдаче
- ⑦ Зона для парковки новых автомобилей
- ⑧ Зона для парковки автомобилей кузовного участка
 - Ⓐ Зона для парковки автомобилей ожидающих ремонта
 - Ⓑ Зона для парковки автомобилей ожидающих запасных частей, согласования
 - Ⓒ Зона для парковки автомобилей готовых к выдаче
- ⑨ Зона разгрузки запасных частей на склад
- ⑩ Зона для парковки автомобилей ожидающих запасных частей, согласования
- ⑪ Зона парковки клиентских автомобилей с установленным доп. оборудованием